




IKKO Hradec Králové, s.r.o.
 Bratři Štefanů 238, 500 03 Hradec Králové
 tel. 495 407 520, 495 217 150
 e-mail: ikko@ikko.cz, http: www.ikko.cz

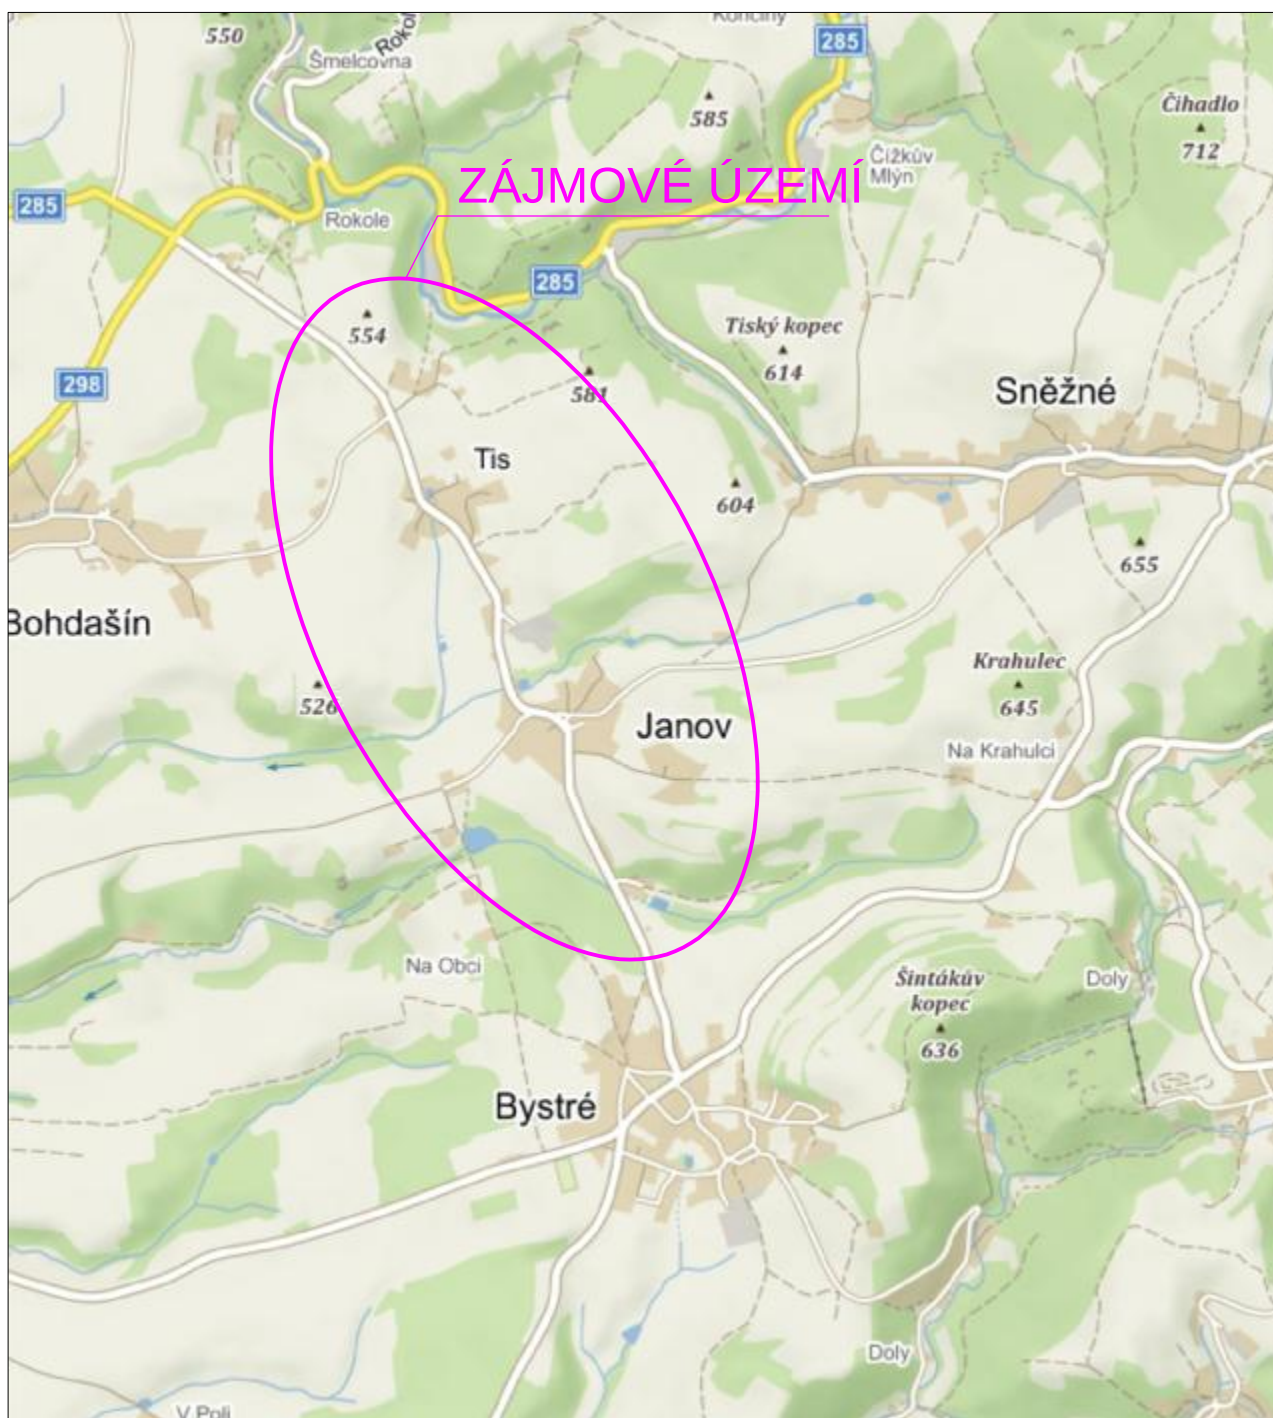

ZODPOVĚDNÝ PROJEKTANT: ING. BOHUSLAV KOUBA
 KONTROLOVAL: ING. BOHUSLAV KOUBA *Kouba*
 VYPRACOVAL: IVA KOUBOVÁ
 INVESTOR: OBEC JANOV

STUPEŇ:	DPS
DATUM:	012022
Č. ZAKÁZKY:	322019
MĚŘÍTKO:	BEZ MĚŘÍTKA
FORMÁT:	1xA4

AKCE:

VODOVOD JANOV - TIS v Orlických horách

Č. VÝKRESU:

Č. PARÉ:

VÝKRES:

SITUACE ŠIRŠÍCH VZTAHŮ

C 1