


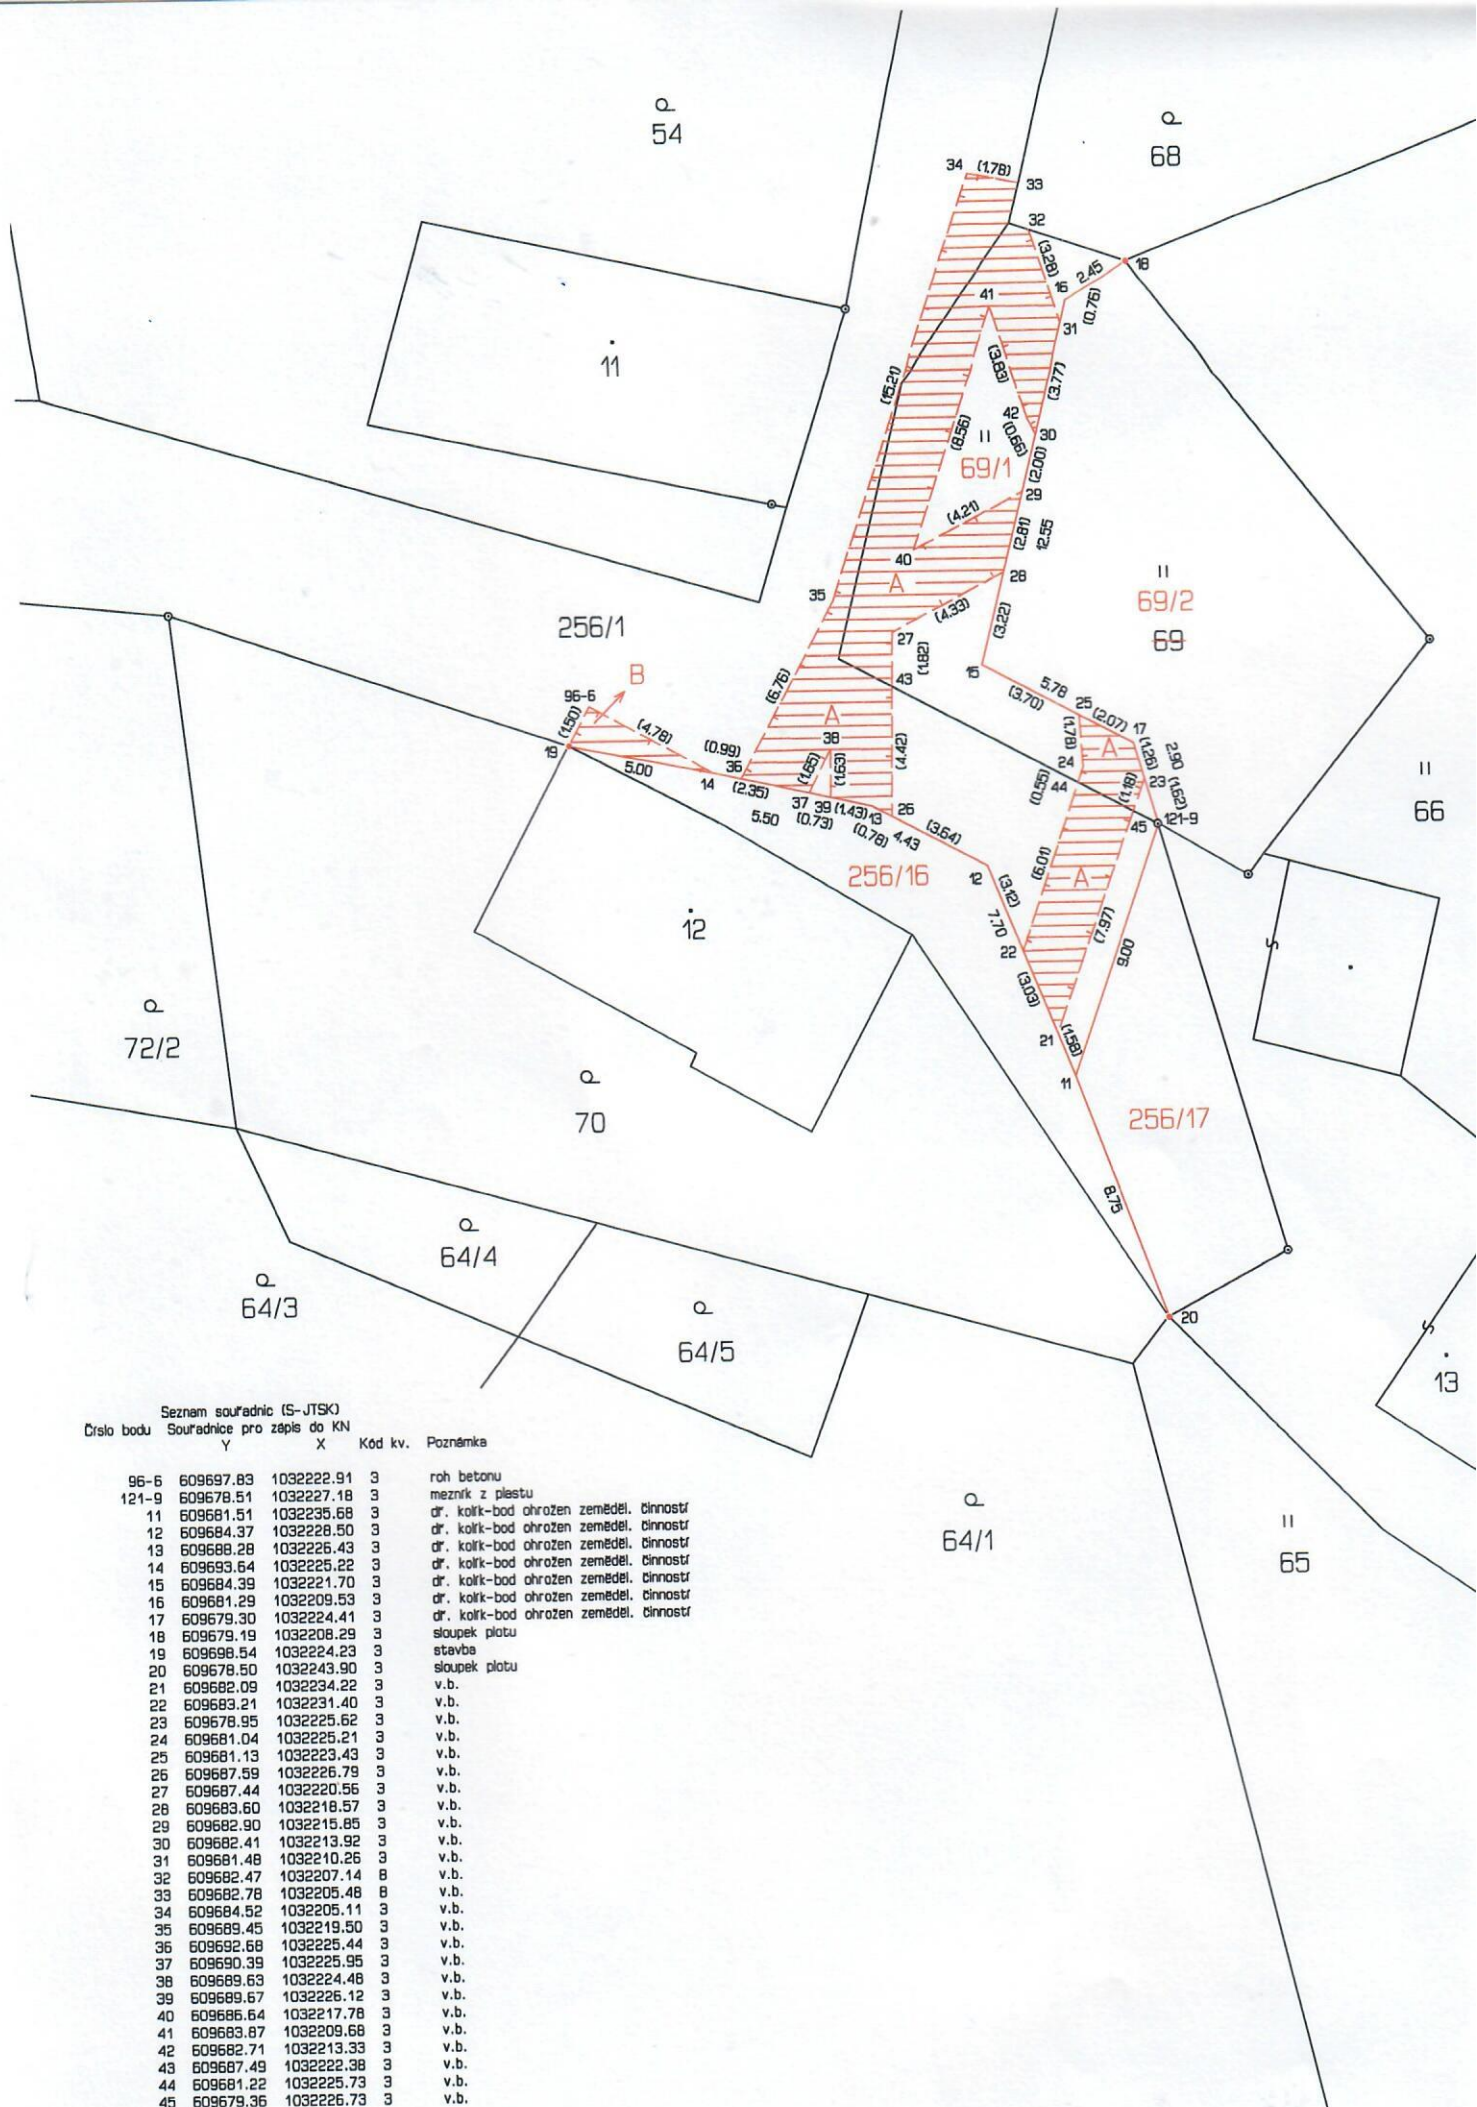

Seznam souřadnic (S-JTSK)
Číslo bodu Souřadnice pro zápis do KN
Y X Kód kv. Poznámka

96-6	609697.83	1032222.91	3	roh betonu
121-9	609678.51	1032227.18	3	mezník z plástu
11	609681.51	1032235.68	3	dr. kolík-bod ohrožen zeměděl. činností
12	609684.37	1032228.50	3	dr. kolík-bod ohrožen zeměděl. činností
13	609688.28	1032226.43	3	dr. kolík-bod ohrožen zeměděl. činností
14	609693.64	1032225.22	3	dr. kolík-bod ohrožen zeměděl. činností
15	609684.39	1032221.70	3	dr. kolík-bod ohrožen zeměděl. činností
16	609681.29	1032209.53	3	dr. kolík-bod ohrožen zeměděl. činností
17	609679.30	1032224.41	3	dr. kolík-bod ohrožen zeměděl. činností
18	609679.19	1032208.29	3	sloupek plotu
19	609698.54	1032224.23	3	stavba
20	609678.50	1032243.90	3	sloupek plotu
21	609682.09	1032234.22	3	v.b.
22	609683.21	1032231.40	3	v.b.
23	609678.95	1032225.62	3	v.b.
24	609681.04	1032225.21	3	v.b.
25	609681.13	1032223.43	3	v.b.
26	609687.59	1032226.79	3	v.b.
27	609687.44	1032220.56	3	v.b.
28	609683.60	1032218.57	3	v.b.
29	609682.90	1032215.85	3	v.b.
30	609682.41	1032213.92	3	v.b.
31	609681.48	1032210.26	3	v.b.
32	609682.47	1032207.14	8	v.b.
33	609682.78	1032205.48	8	v.b.
34	609684.52	1032205.11	3	v.b.
35	609689.45	1032219.50	3	v.b.
36	609692.68	1032225.44	3	v.b.
37	609690.39	1032225.95	3	v.b.
38	609689.63	1032224.48	3	v.b.
39	609689.67	1032226.12	3	v.b.
40	609686.64	1032217.78	3	v.b.
41	609683.87	1032209.68	3	v.b.
42	609682.71	1032213.33	3	v.b.
43	609687.49	1032222.38	3	v.b.
44	609681.22	1032225.73	3	v.b.
45	609679.36	1032226.73	3	v.b.

VÝKAZ DOSAVADNÍHO A NOVÉHO STAVU ÚDAJŮ KATASTRU NEMOVITOSTÍ															
Dosavadní stav				Nový stav											
Označení pozemku parc. číslem	Výměra parcely		Druh pozemku Způsob využití	Označení pozemku parc. číslem	Výměra parcely		Druh pozemku Způsob využití	Typ stavby	Způs. určení výměr	Porovnání se stavem evidence právních vztahů					
	ha	m ²			ha	m ²				Způsob využití	Díl přechází z pozemku označeného v	Číslo listu vlastnictví	Výměra dílu		Označení dílu
										katastru nemovitostí	dřívější poz. evidenci		ha	m ²	
st.12	1	01	zast. pl.	st.12	1	01	zast. pl.	č.p.20 zem.stav	0	st.12		61		1	01
st.13	4	15	zast. pl.	st.13	4	15	zast. pl.	č.p.5 zem.stav	0	st.13		44		4	15
65	3	49	travní p.	65	3	49	travní p.		0	65		44		3	49
69	2	63	travní p.	69/1		96	travní p.		0	69		10001			96
				69/2	1	67	travní p.		2	69		10001		1	67
70	3	38	zahrada	70	3	38	zahrada		0	70		61		3	38
256/1	49	68	ostat. pl. ostat.komunikace	256/1	48	55	ostat. pl. ostat.komunikace		0	256/1		10001		48	55
				256/16		54	ostat. pl. ostat.komunikace		0	256/1		10001			54
				256/17		59	ostat. pl. ostat.komunikace		2	256/1		10001			59
Věcné břemeno A : 256/1				69/1								10001			
Věcné břemeno B : 256/1												10001			
												10001			

Oprávněný A,B : viz právní listina

Druh věcného břemene A,B : viz právní listina

Výkaz údajů o bonitovaných půdně ekologických jednotkách (BPEJ) k parcelám nového stavu											
Parcelní číslo podle		Kód BPEJ	Výměra		BPEJ na dílu parcely	Parcelní číslo podle		Kód BPEJ	Výměra		BPEJ na dílu parcely
katastru nemovitosti	zjednodušené evidence		ha	m ²		katastru nemovitosti	zjednodušené evidence		ha	m ²	
65		72911		1							
		75011	3	48							
69/1		75011		96							
69/2		75011	1	67							
70		75011	3	38							

Zpřesnění geometrického a polohového určení pozemků podle §50 odst.1 písm. a) katastrálního zákona navržené v tomto geometrickém plánu lze v katastru nemovitostí provést jen na základě souhlasného prohlášení.

GEOMETRICKÝ PLÁN pro rozdělení pozemku, vymezení rozsahu věcného břemene k části pozemku, průběh vlastníky zpřesněné hranice pozemků	Geometrický plán ověřil úředně oprávněný zeměměřický inženýr: Jméno, příjmení: Ing. Michal Tihon Číslo položky seznamu úředně oprávněných zeměměřických inženýrů: 2458/09 Dne: 30. ledna 2020 Číslo: 8/2020 Náležitosti a přesnosti odpovídá právním předpisům.	Stejnopis ověřil úředně oprávněný zeměměřický inženýr: Jméno, příjmení: Ing. Michal TIHON Číslo položky seznamu úředně oprávněných zeměměřických inženýrů: 2458/09 Dne: 13.2.2020 Číslo: 13/2020 Tento stejnopis odpovídá geometrickému plánu v elektronické podobě uloženému v dokumentaci katastrálního úřadu.
Vyhotovitel: Ing. Michal Tihon K Biřičce 1588/71, Hradec Králové T:602936553, tihon@atlas.cz Číslo plánu: 148-35/2019 Okres: Rychnov nad Kněžnou Obec: Janov Kat. území: Janov v Orlických horách Mapový list: Náchod 3-6/11 Dosavadním vlastníkem pozemků byla poskytnuta možnost seznámit se v terénu s průběhem navrhovaných nových hranic, které byly označeny předepsaným způsobem: viz seznam souřadnic	Katastrální úřad souhlasí s označováním parcel. KÚ pro Královéhradecký kraj KP Rychnov nad Kněžnou Martin Ctvrtěčka PGP-149/2020-607 2020.02.11 10:24:04 CET	Ověření stejnopisu geometrického plánu v listinné podobě. 