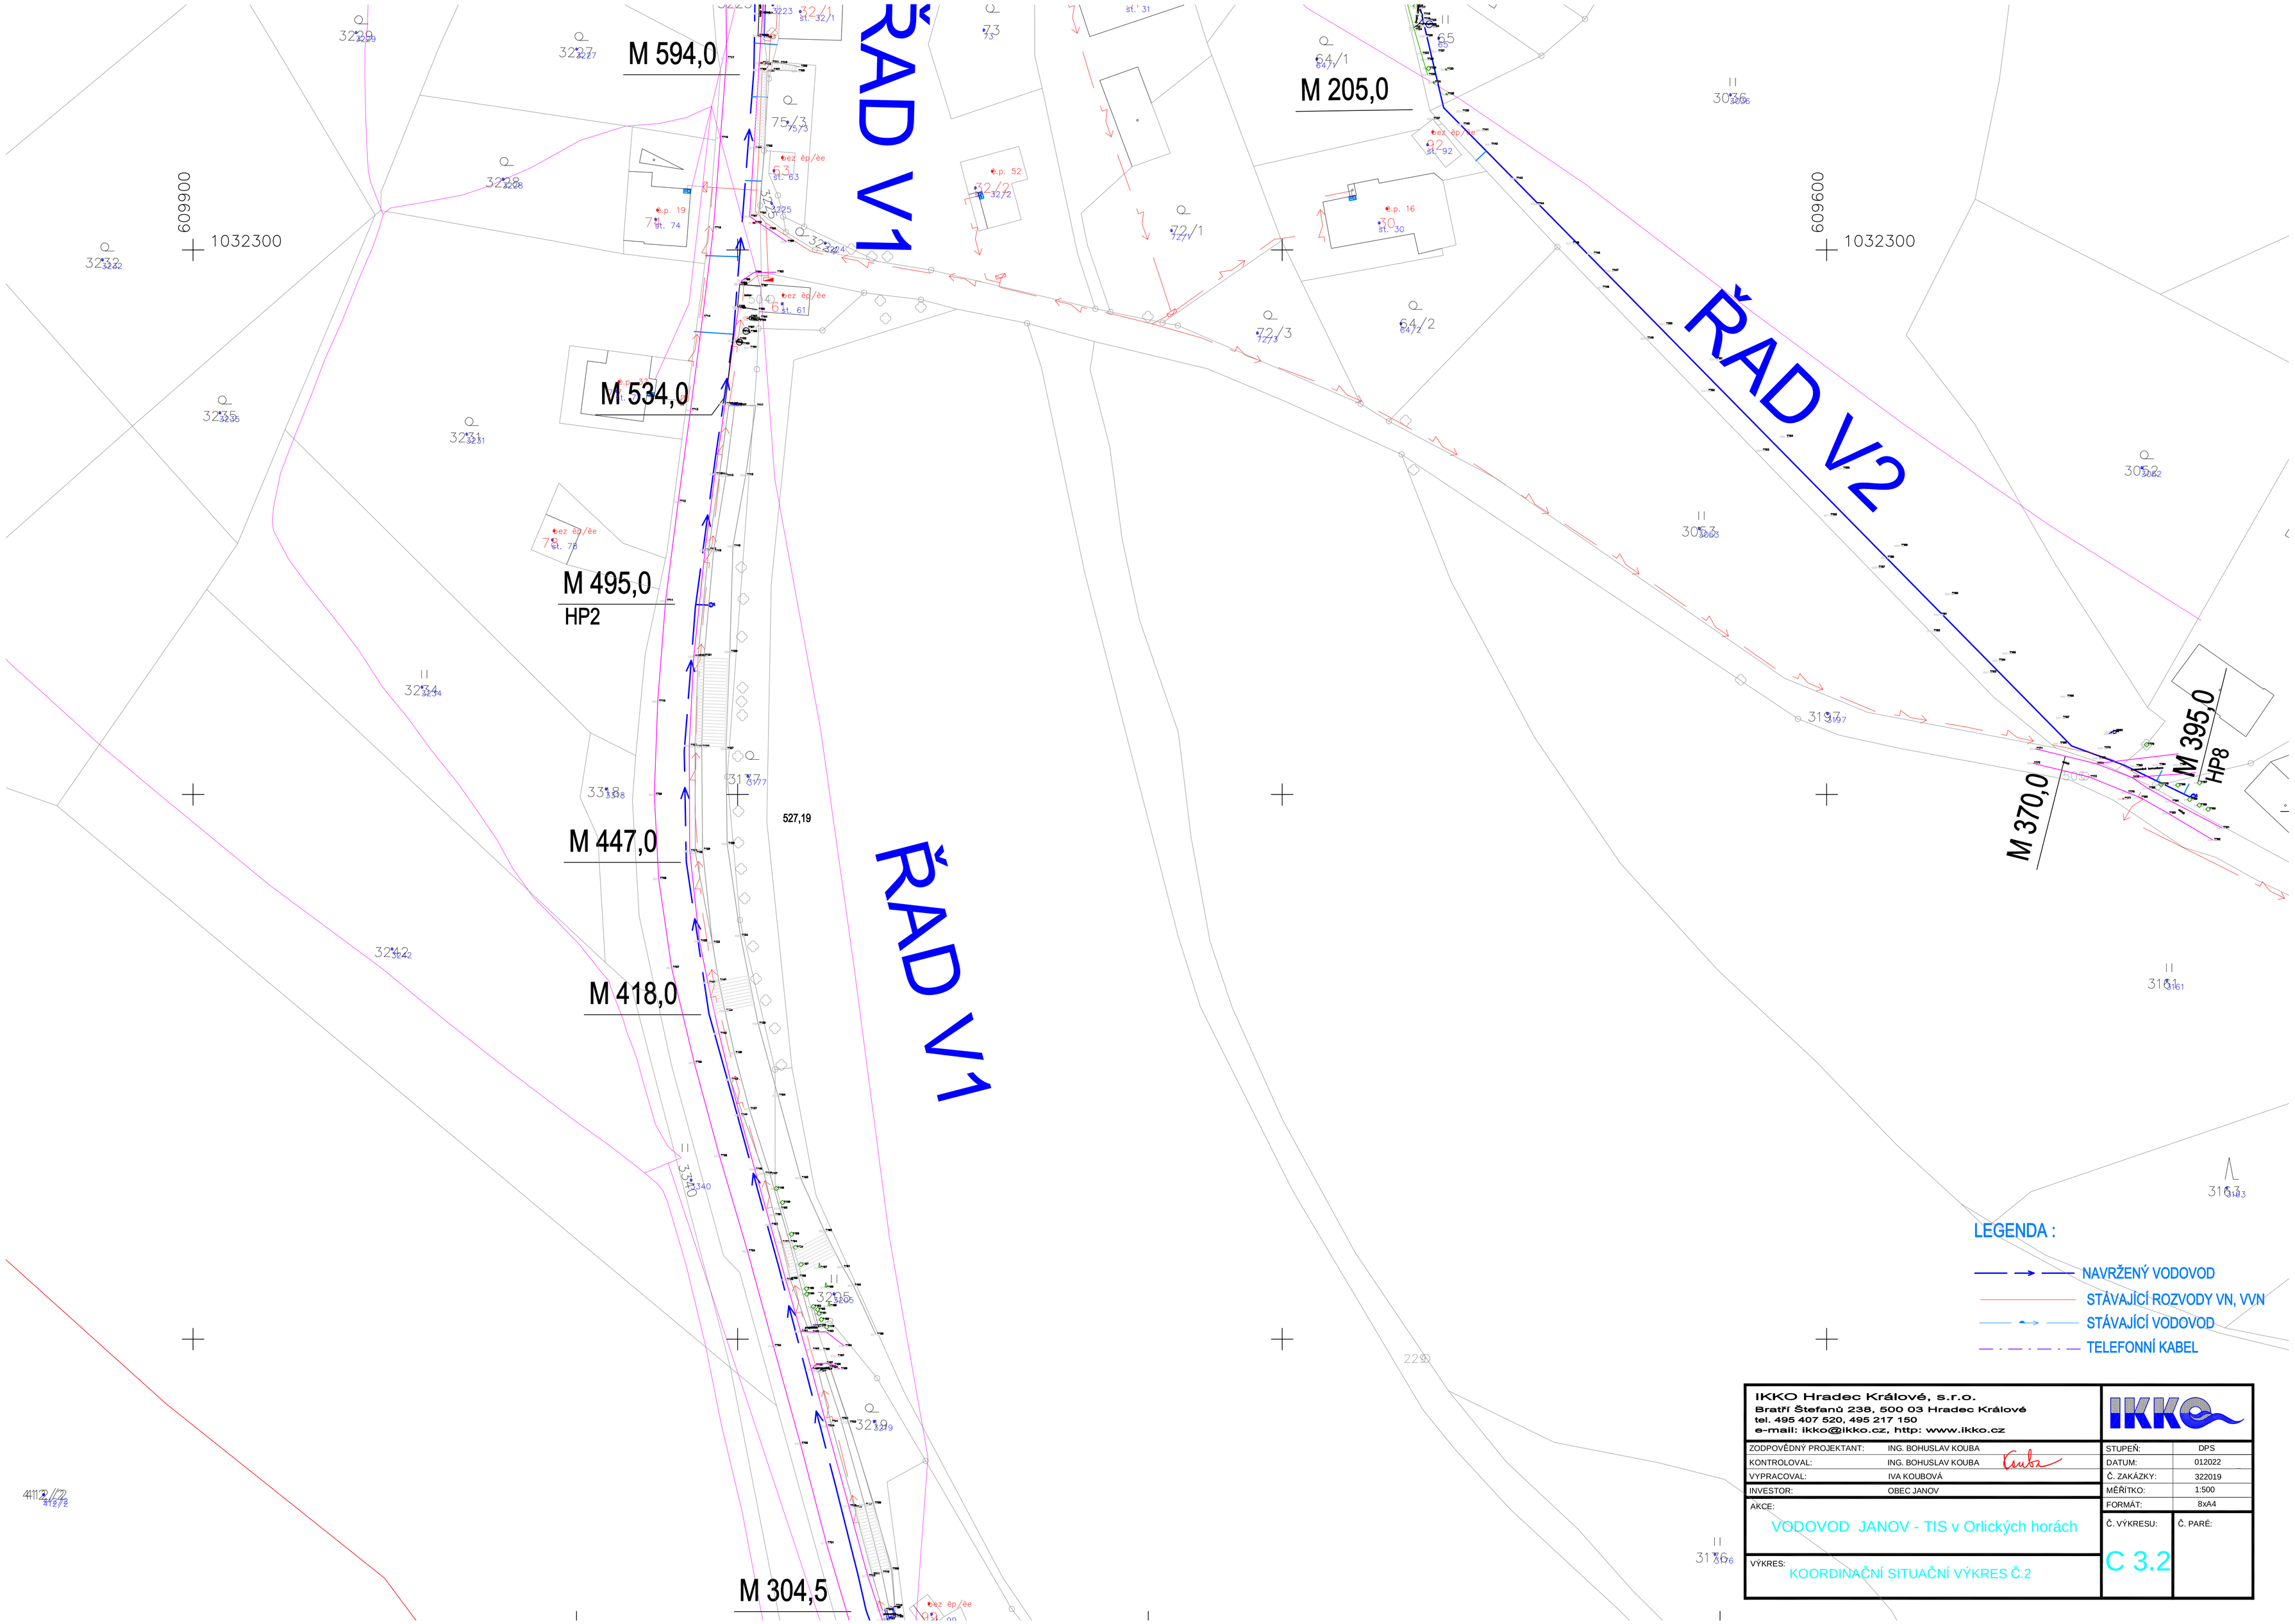

IKKO Hradec Králové, s.r.o.
Bratří Štefanů 235, 500 03 Hradec Králové
tel. 495 407 520, 495 217 150
e-mail: ikko@ikko.cz, http: www.ikko.cz

ZODPOVĚDNÝ PROJEKTANT:	ING. BOHUSLAV KOUBA	STUPEŇ:	DPS
KONTROLOVAL:	ING. BOHUSLAV KOUBA	DATUM:	012022
VYPRACOVAL:	IVA KOUBOVÁ	Č. ZAKÁZKY:	322019
INVESTOR:	OBEC JANOV	MĚŘÍTKO:	1:500
		FORMÁT:	8xA4
AKCE: VODOVOD JANOV - TIS v Orlických horách		Č. VÝKRESU:	Č. PARÉ:
VÝKRES: KOORDINAČNÍ SITUAČNÍ VÝKRES Č.2		C 3.2	