


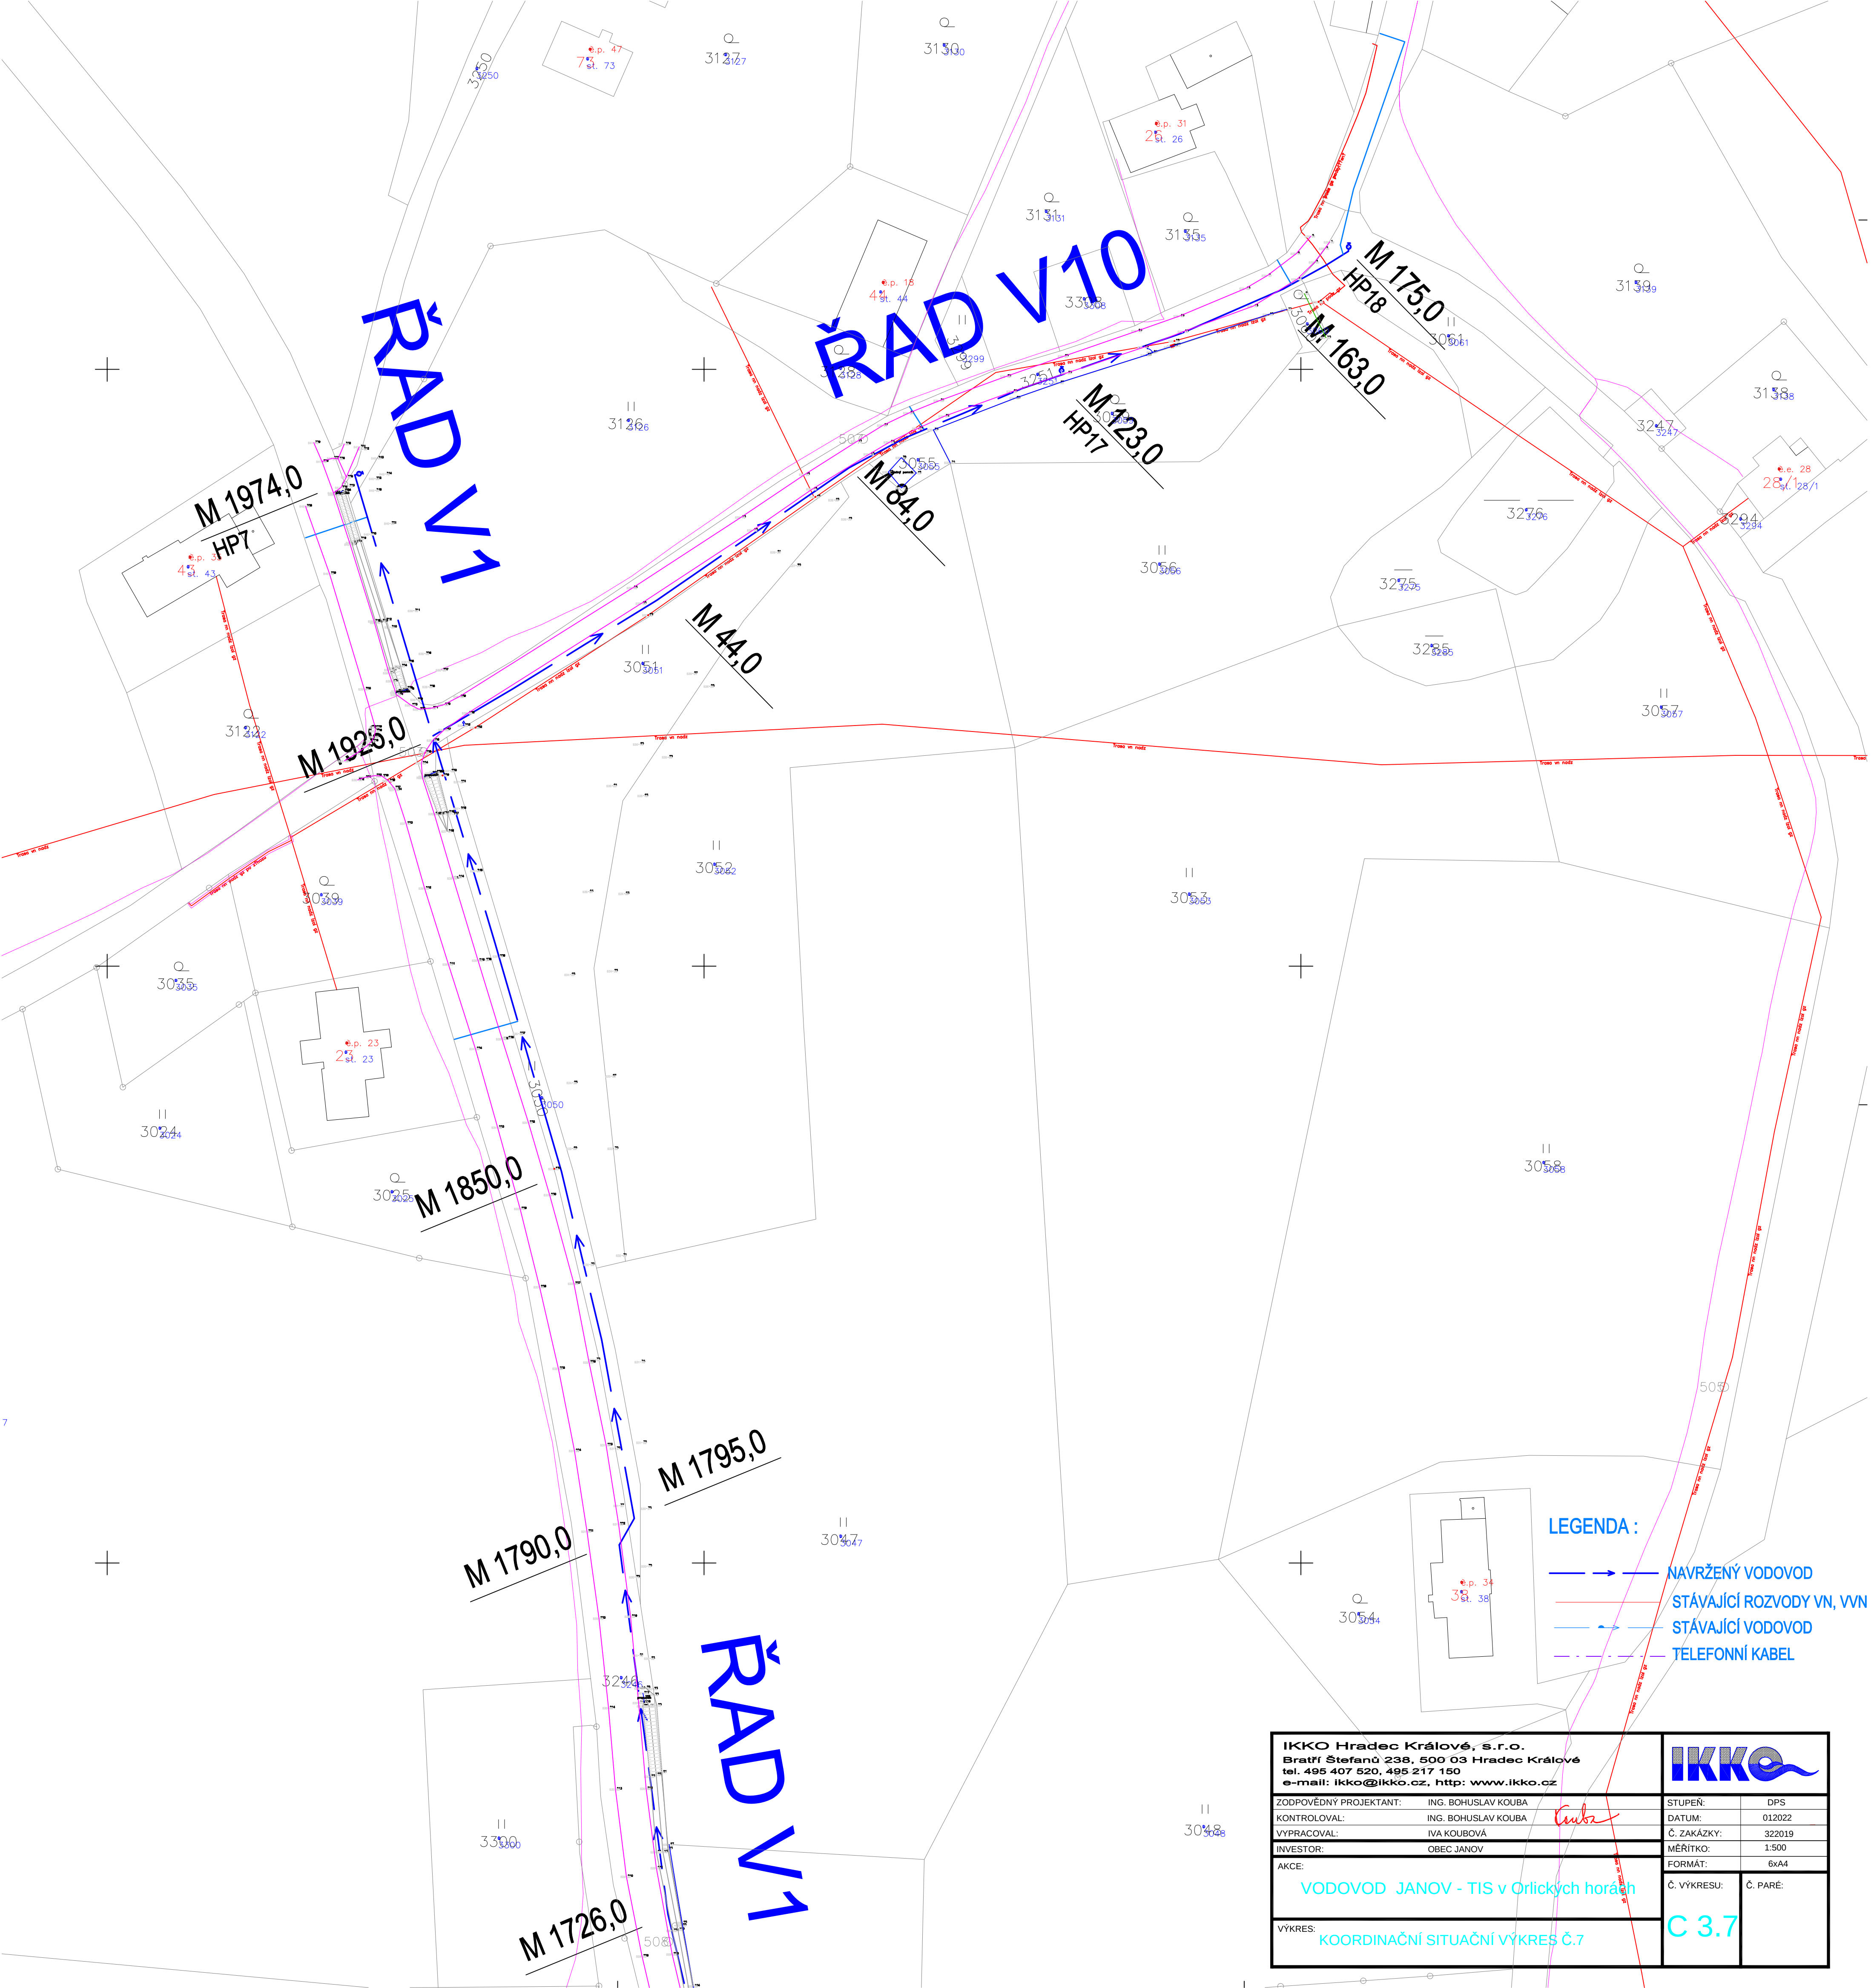

LEGENDA :

- NAVŘENÝ VODOVOD
- STÁVAJÍCÍ ROZVODY VN, VVN
- STÁVAJÍCÍ VODOVOD
- TELEFONNÍ KABEL

IKKO Hradec Králové, s.r.o. Bratři Štefanů 238, 500 03 Hradec Králové tel. 495 407 520, 495 217 150 e-mail: ikko@ikko.cz, http: www.ikko.cz		IKKO	
ZODPOVĚDNÝ PROJEKTANT:	ING. BOHUSLAV KOUBA	STUPEŇ:	DPS
KONTROLOVAL:	ING. BOHUSLAV KOUBA	DATUM:	012022
VYPRACOVAL:	IVA KOUBOVÁ	Č. ZAKÁZKY:	322019
INVESTOR:	OBEC JANOV	MĚŘITKO:	1:500
AKCE:	VODOVOD JANOV - TIS v Orlických horách	FORMÁT:	6x4
VÝKRES:	KOORDINAČNÍ SITUÁČNÍ VÝKRES Č.7	Č. VÝKRESU:	Č. PÁRE:
		C 3.7	